


PIANTA TEATRO RADAR AMERICANE

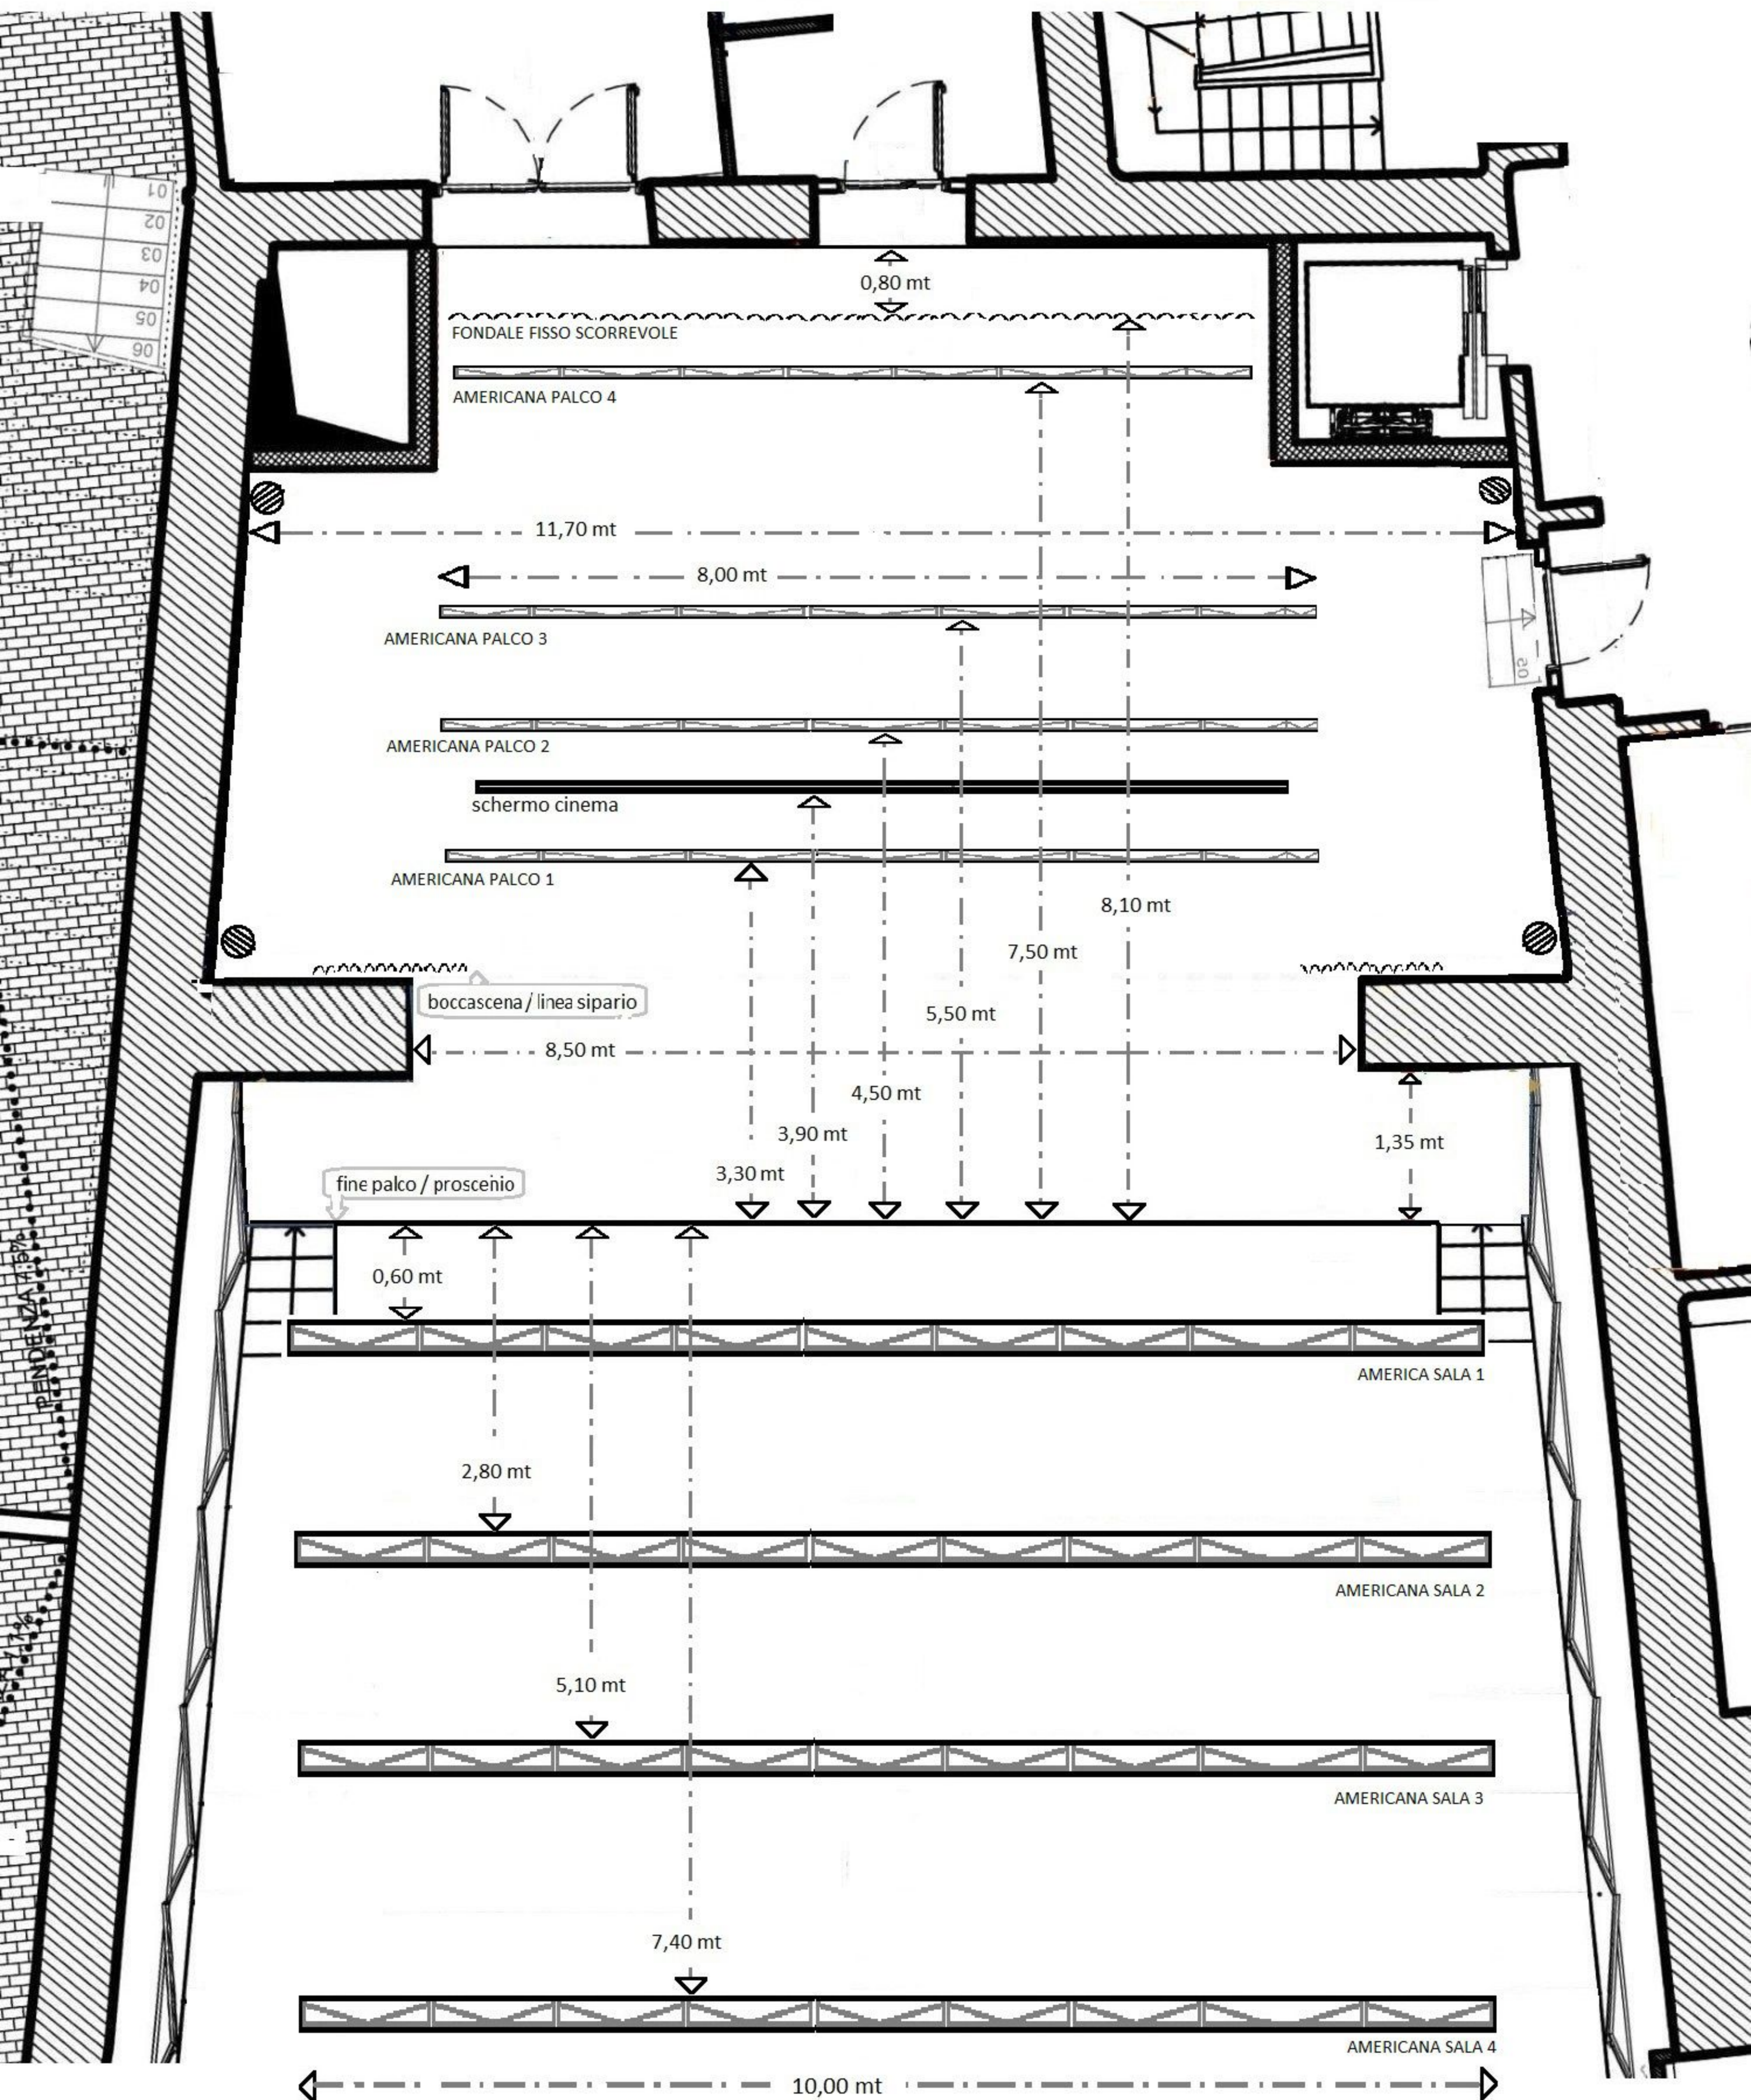

LEGENDA :

- tutte le americane in pianta sono motorizzate
- americane di sala : tralici di sezione quadrata 40 / 40
- americane su palco : tralici sezione piatta
- tutte le americane tranne la numero 4 palco sono provviste di n. 10 ritorni a dimmer

p.s. tutti i ritorni presenti su americane e palco convergono in un rack fisso etc posizionato nel sottopalco

- graticcia praticabile
- n. 4 paranchi a motore posti su cavalletti (caprette) riposizionabili su graticcia
- possibilità di aggiungere americane con tubi ad innesto
- possibilità di tiri mobili a corde
- n. 8 quinte nere riposizionabili
- n. 4 soffitti neri riposizionabili